


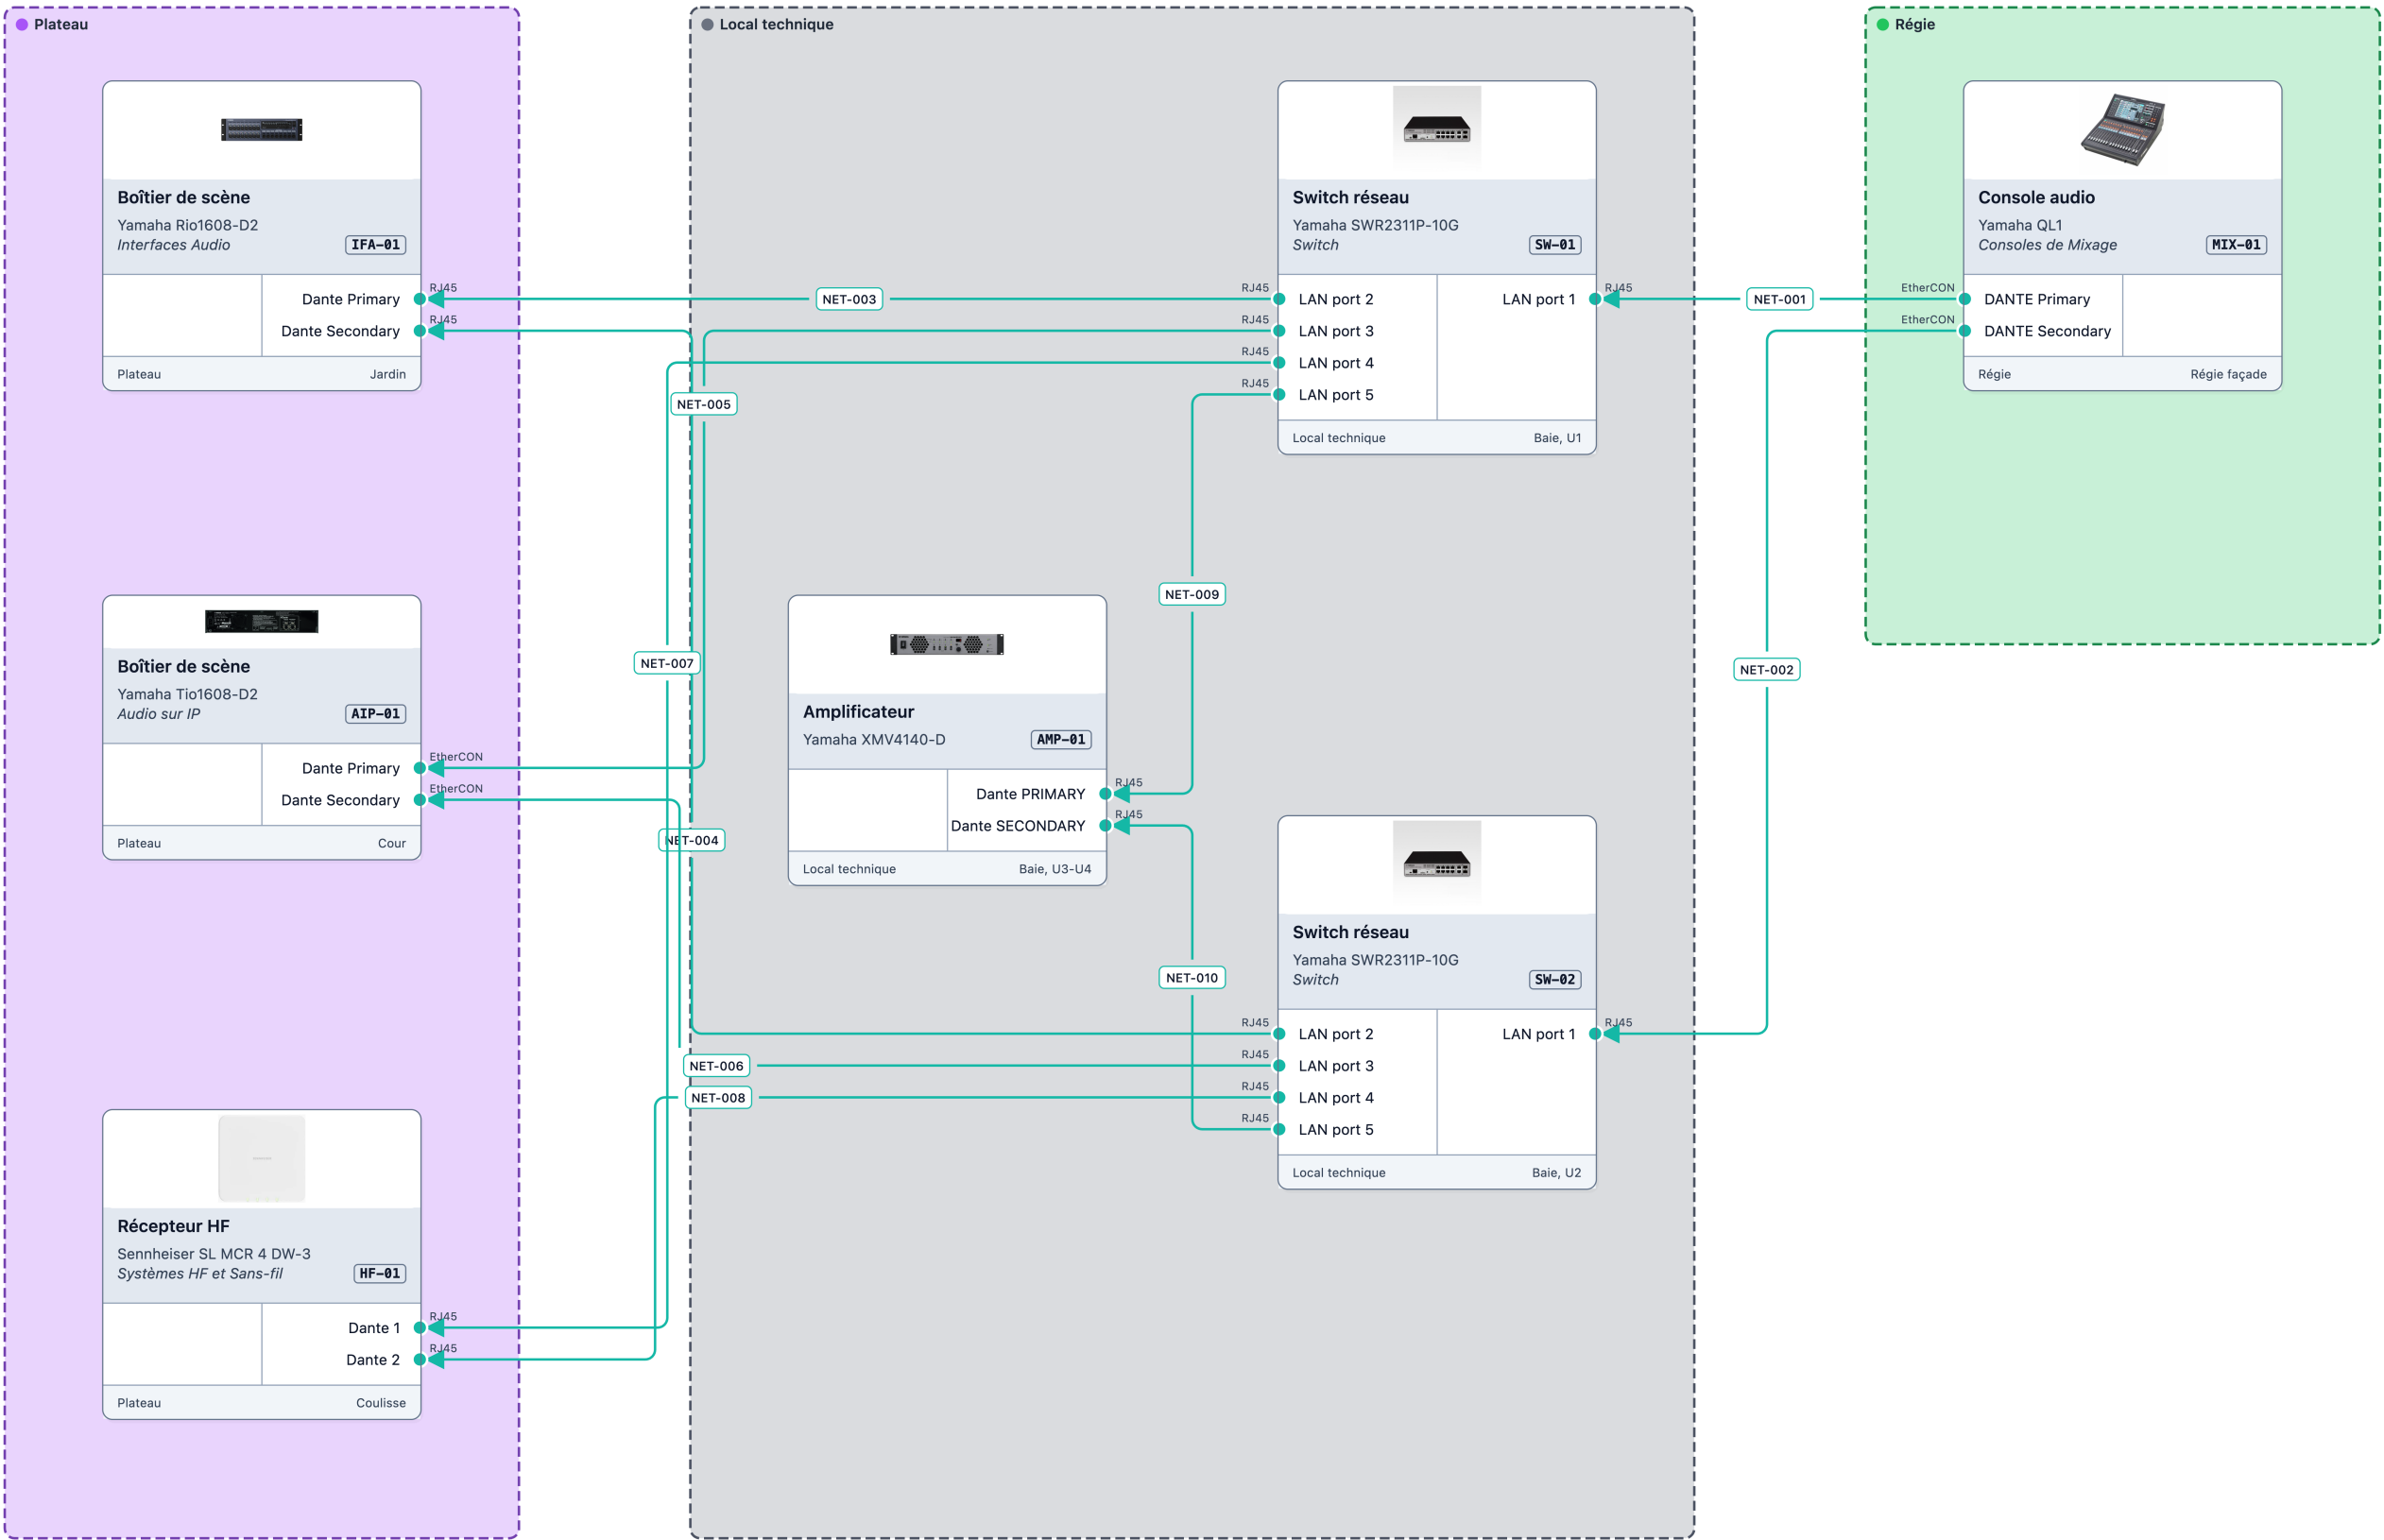

ENTREPRISE Bureau d'études		CLIENT Démonstration		TITRE Réseau Dante redondant, salle de spectacle (exem- ple)	RÉALISÉ PAR Équipe projet INDICE A	DATE 20/10/2026 TYPE DE DOCUMENT Synoptique AV complet - Pour validation
ÉQUIPEMENTS 7	CONNEXIONS 10	FEUILLE 1 / 1	LIEU Site de démonstration - Salle de spectacle			ÉCHELLE N/A