


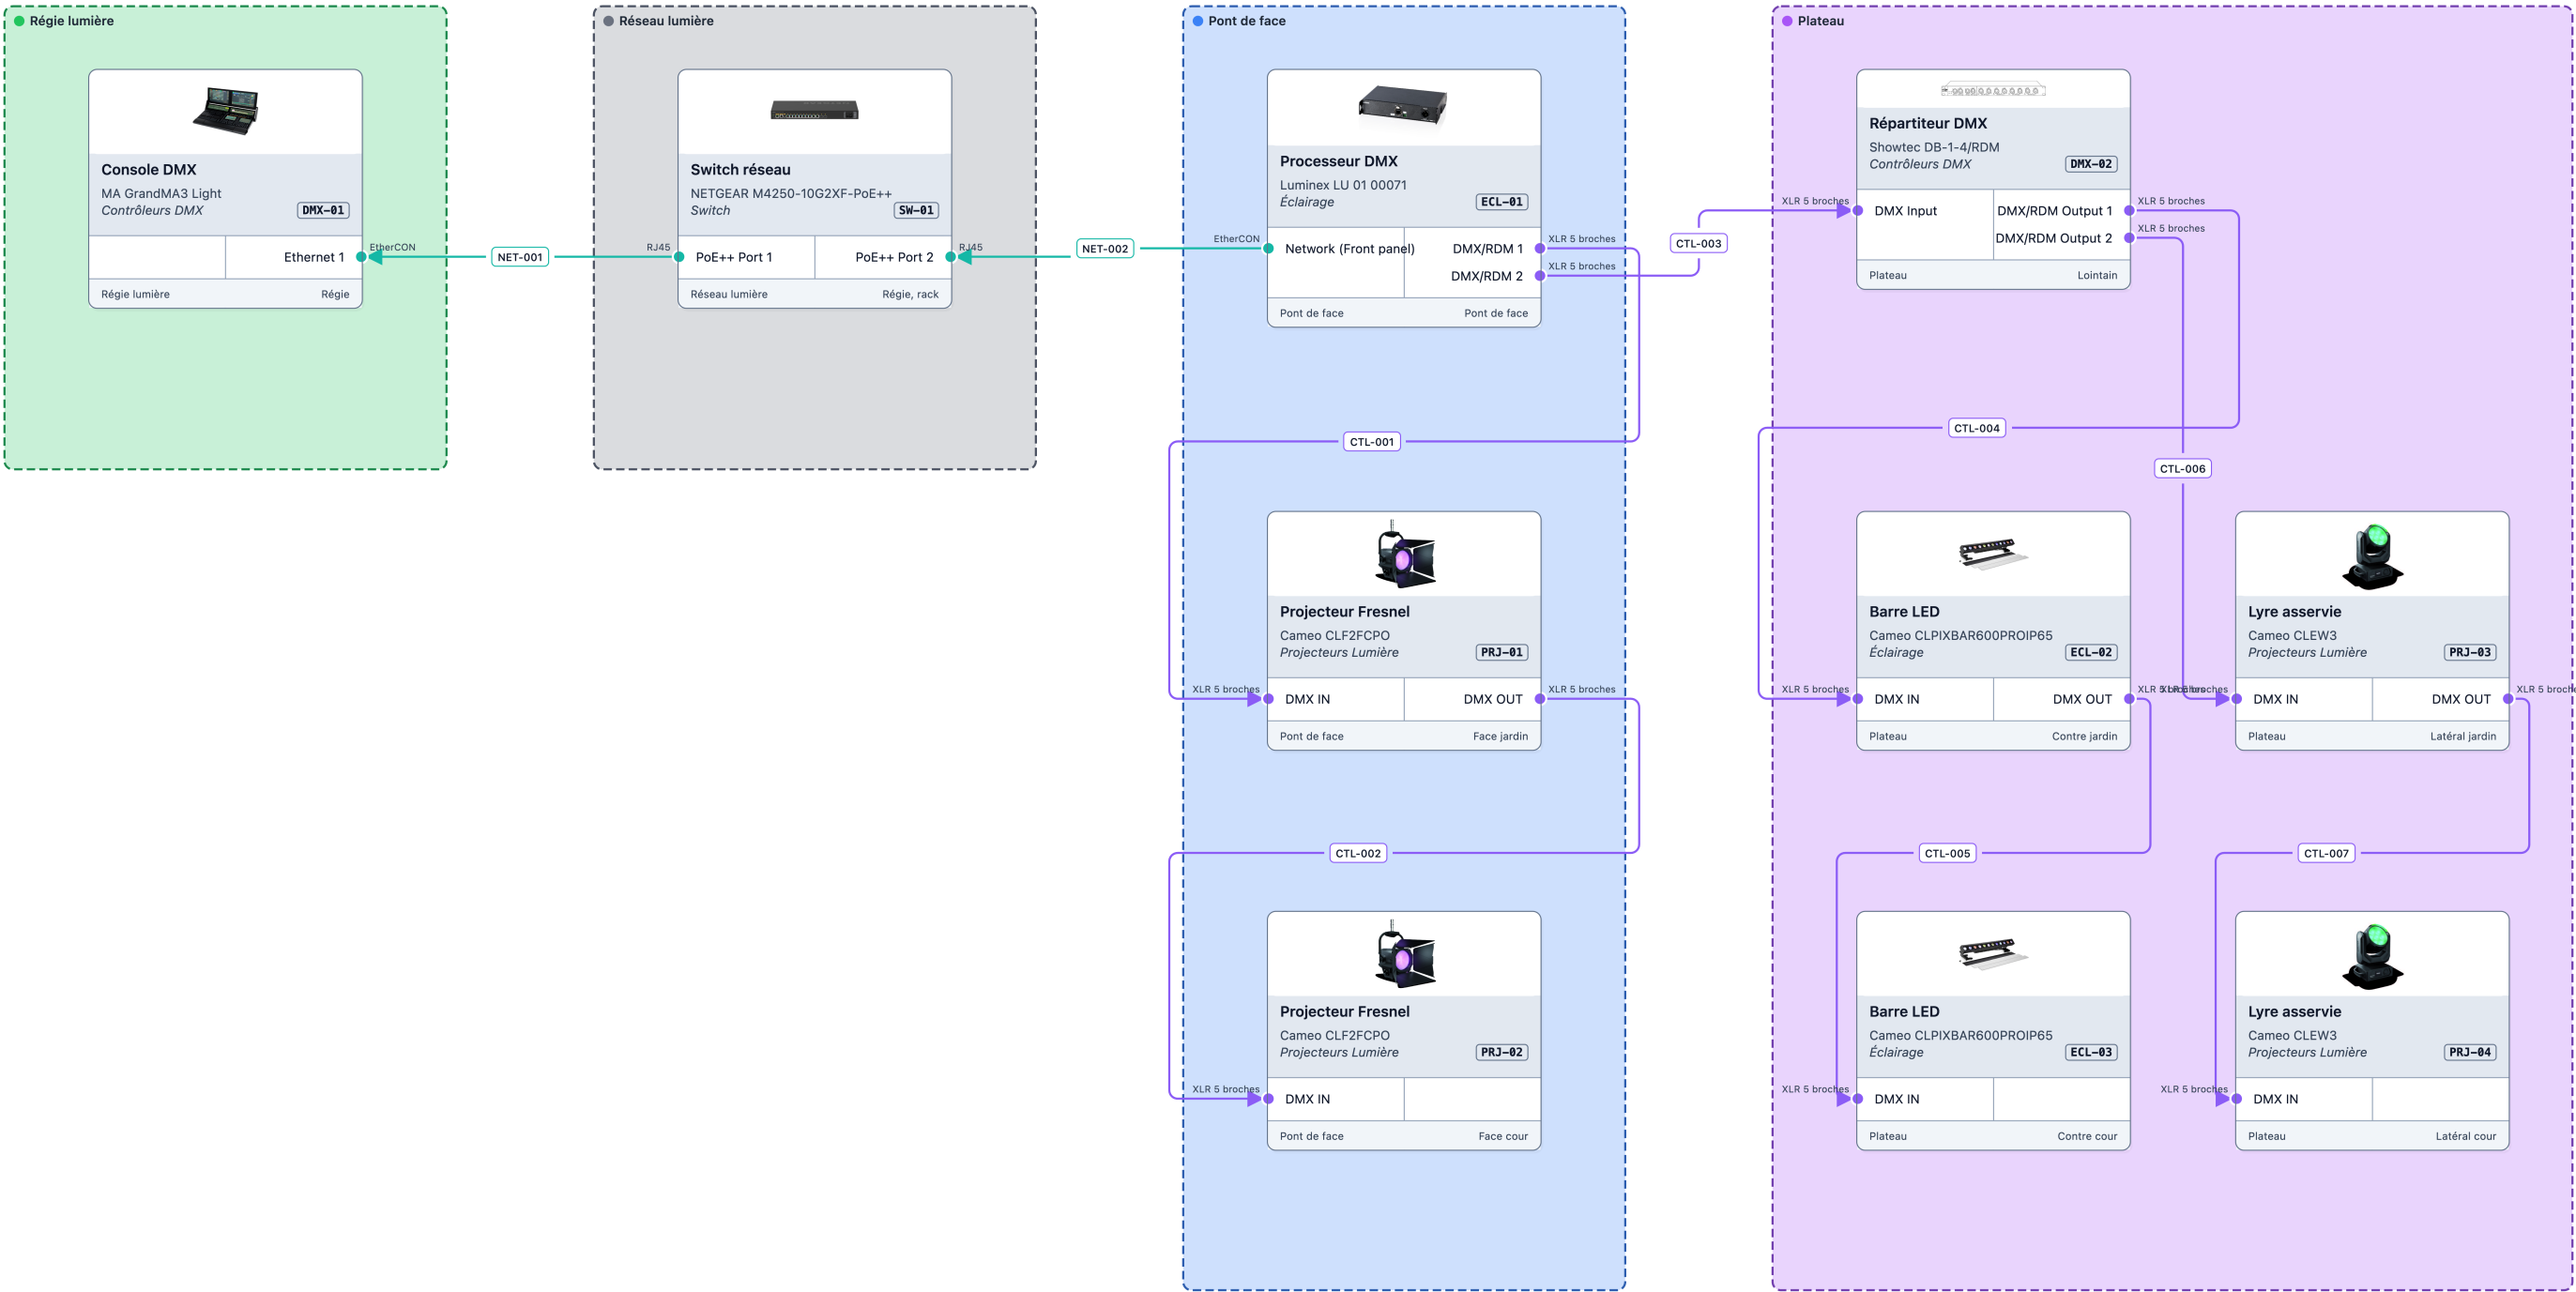

ENTREPRISE Bureau d'études		CLIENT Démonstration		TITRE Plateau lumière, DMX et Art-Net (exemple)	RÉALISÉ PAR Équipe projet INDICE A	DATE 20/10/2026 TYPE DE DOCUMENT Synoptique AV complet - Pour validation
ÉQUIPEMENTS 10	CONNEXIONS 9	FEUILLE 1 / 1	LIEU Site de démonstration - Plateau			ÉCHELLE N/A