


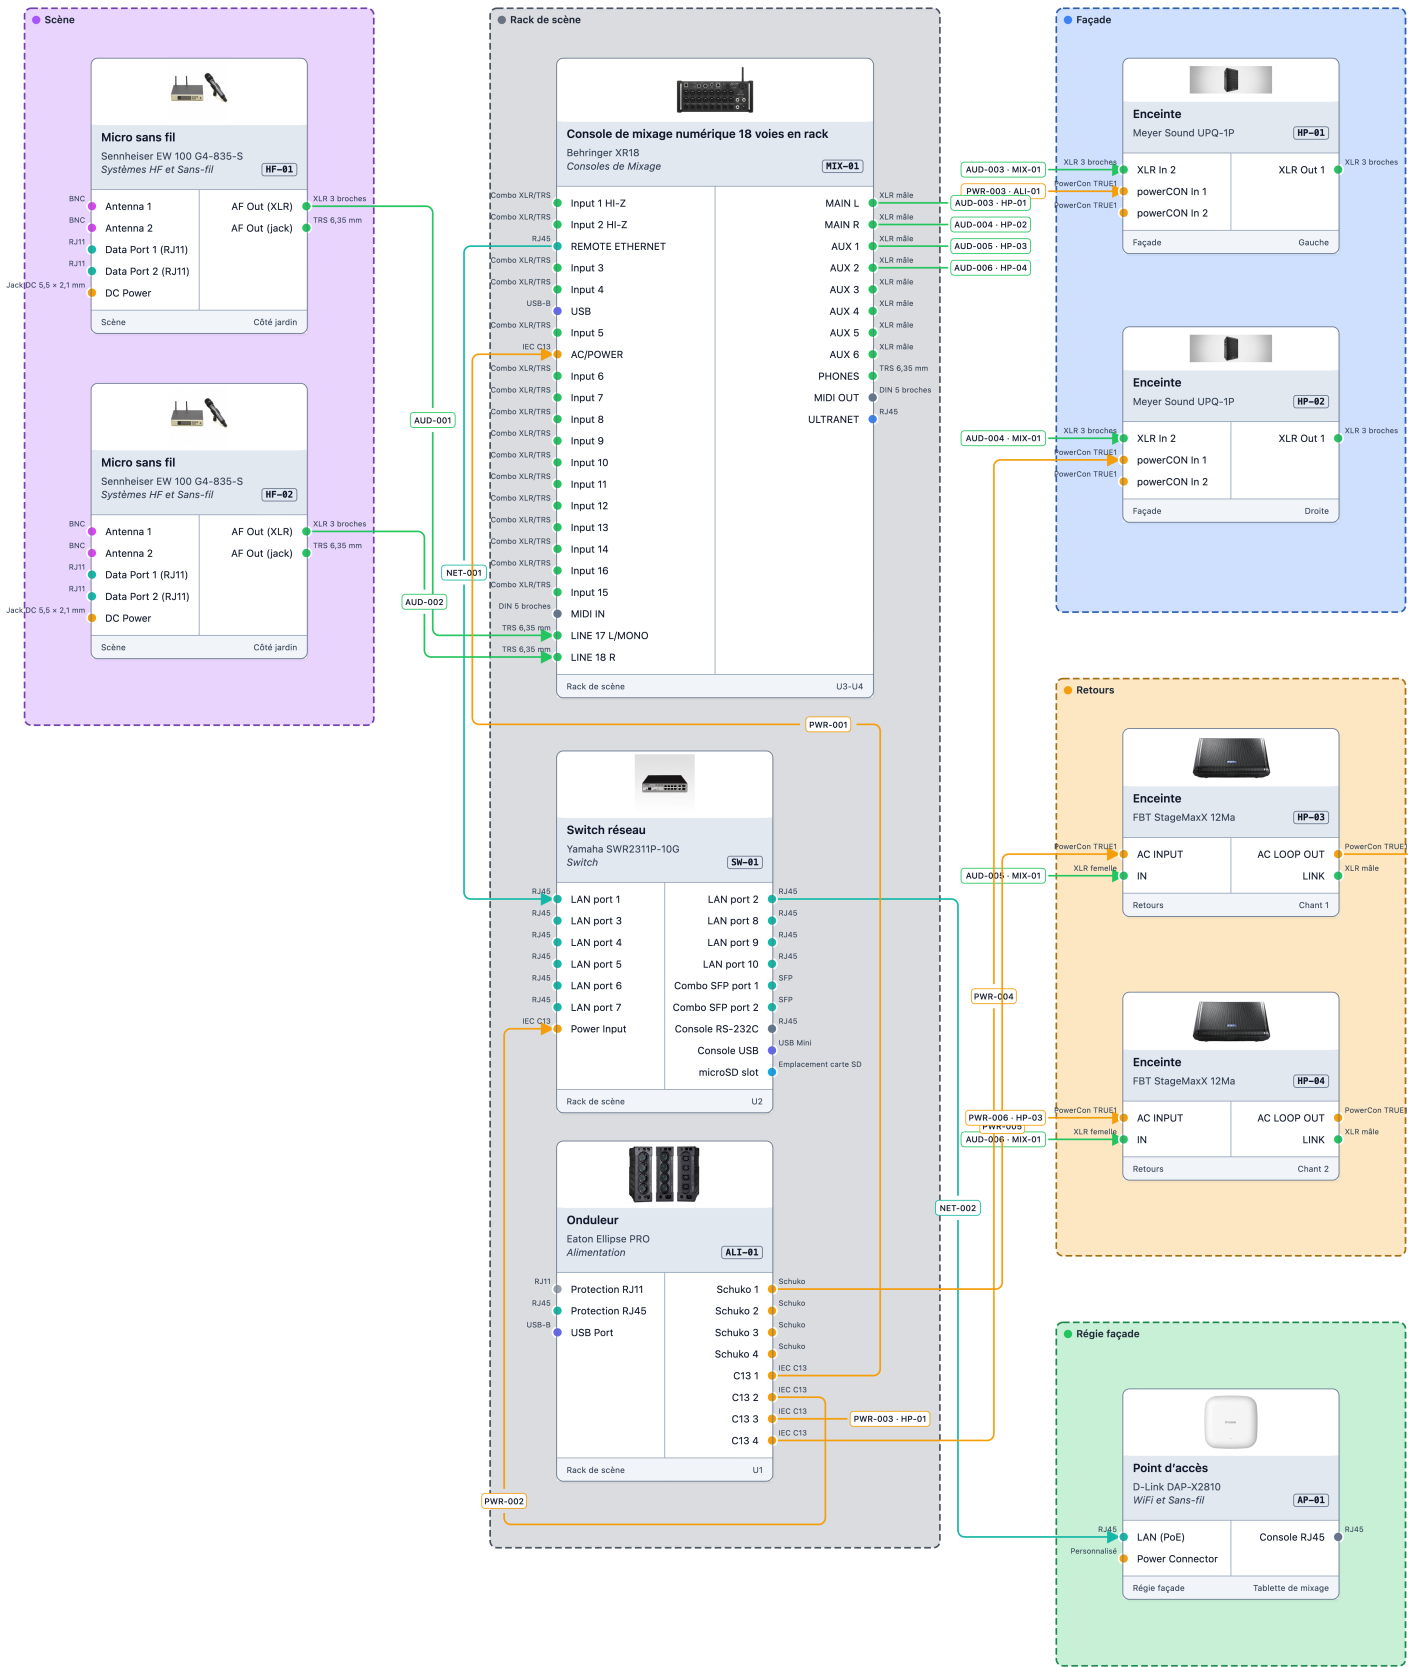

ENTREPRISE Bureau d'études		CLIENT Démonstration		TITRE Salle polyvalente, scène et sono	RÉALISÉ PAR Équipe projet INDICE A	DATE 20/10/2026 TYPE DE DOCUMENT Synoptique AV complet - Pour validation
ÉQUIPEMENTS 10	CONNEXIONS 14	FEUILLE 1 / 1	LIEU Site de démonstration - Scène principale		ÉCHELLE N/A	